


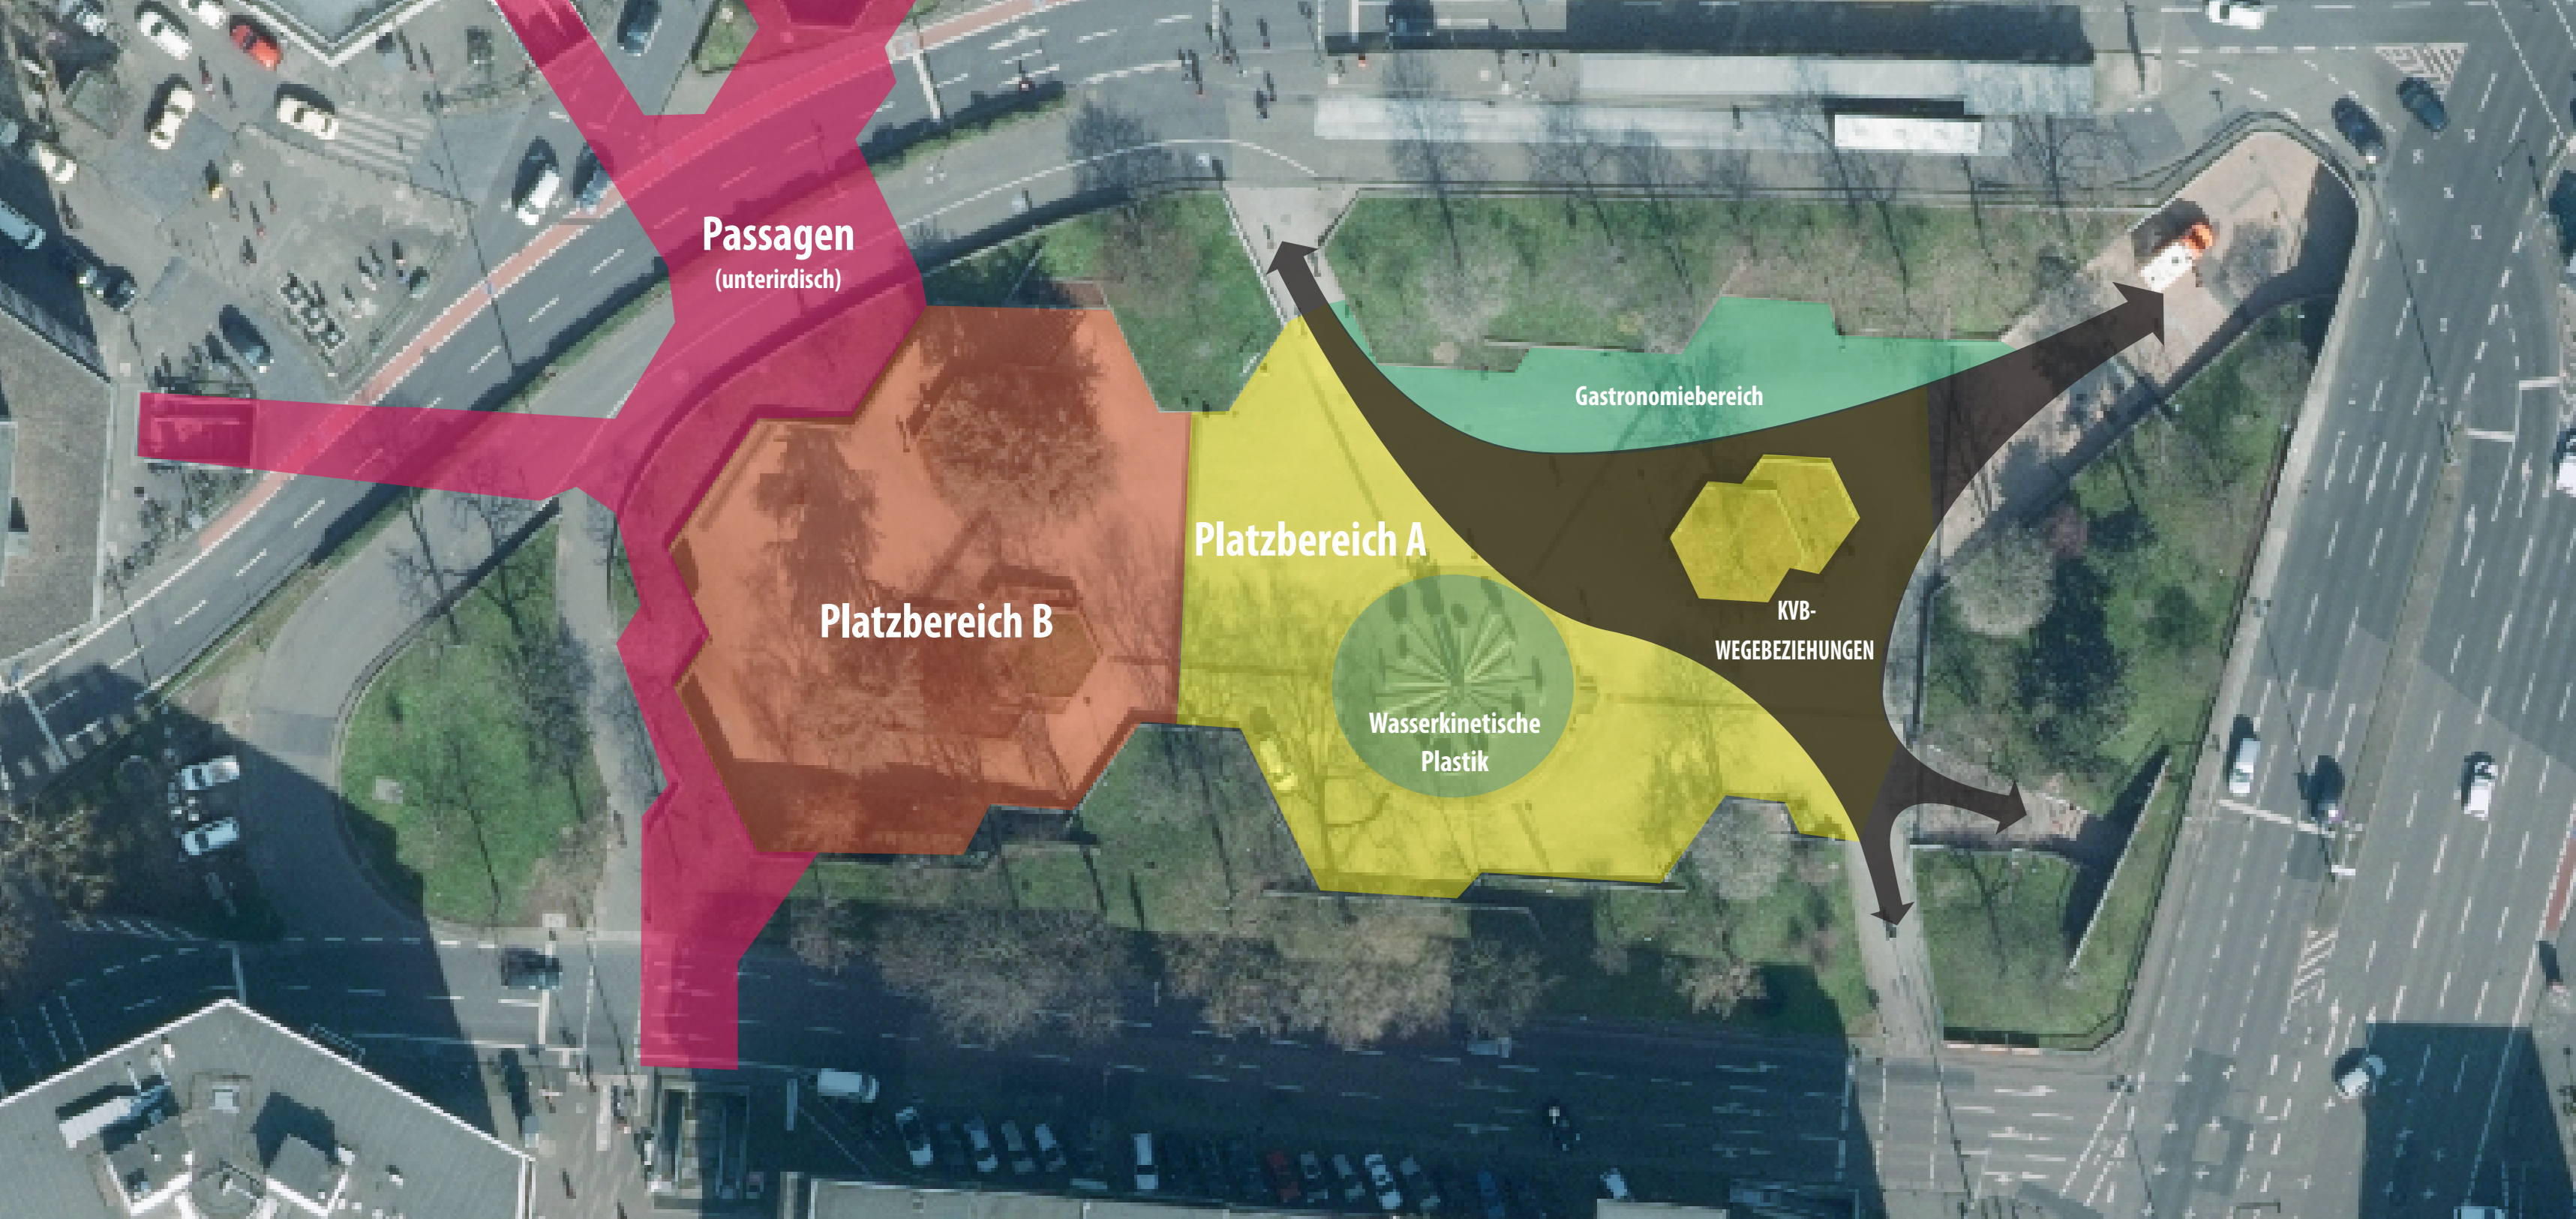

Passagen
(unterirdisch)

Platzbereich B

Platzbereich A

Wasserkinetische
Plastik

Gastronomiebereich

KVB-
WEGEBEZIEHUNGEN